



DIENTSTGEBÄUDE DES MINISTERIUMS FÜR HANDEL, GEWERBE UND ÖFFENTL. ARBEITEN 1848-1854

(VON 1844-1848 MINISTERIUM DES KÖNIGLICHEN HAUSES)

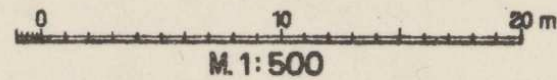


1. STOCKWERK

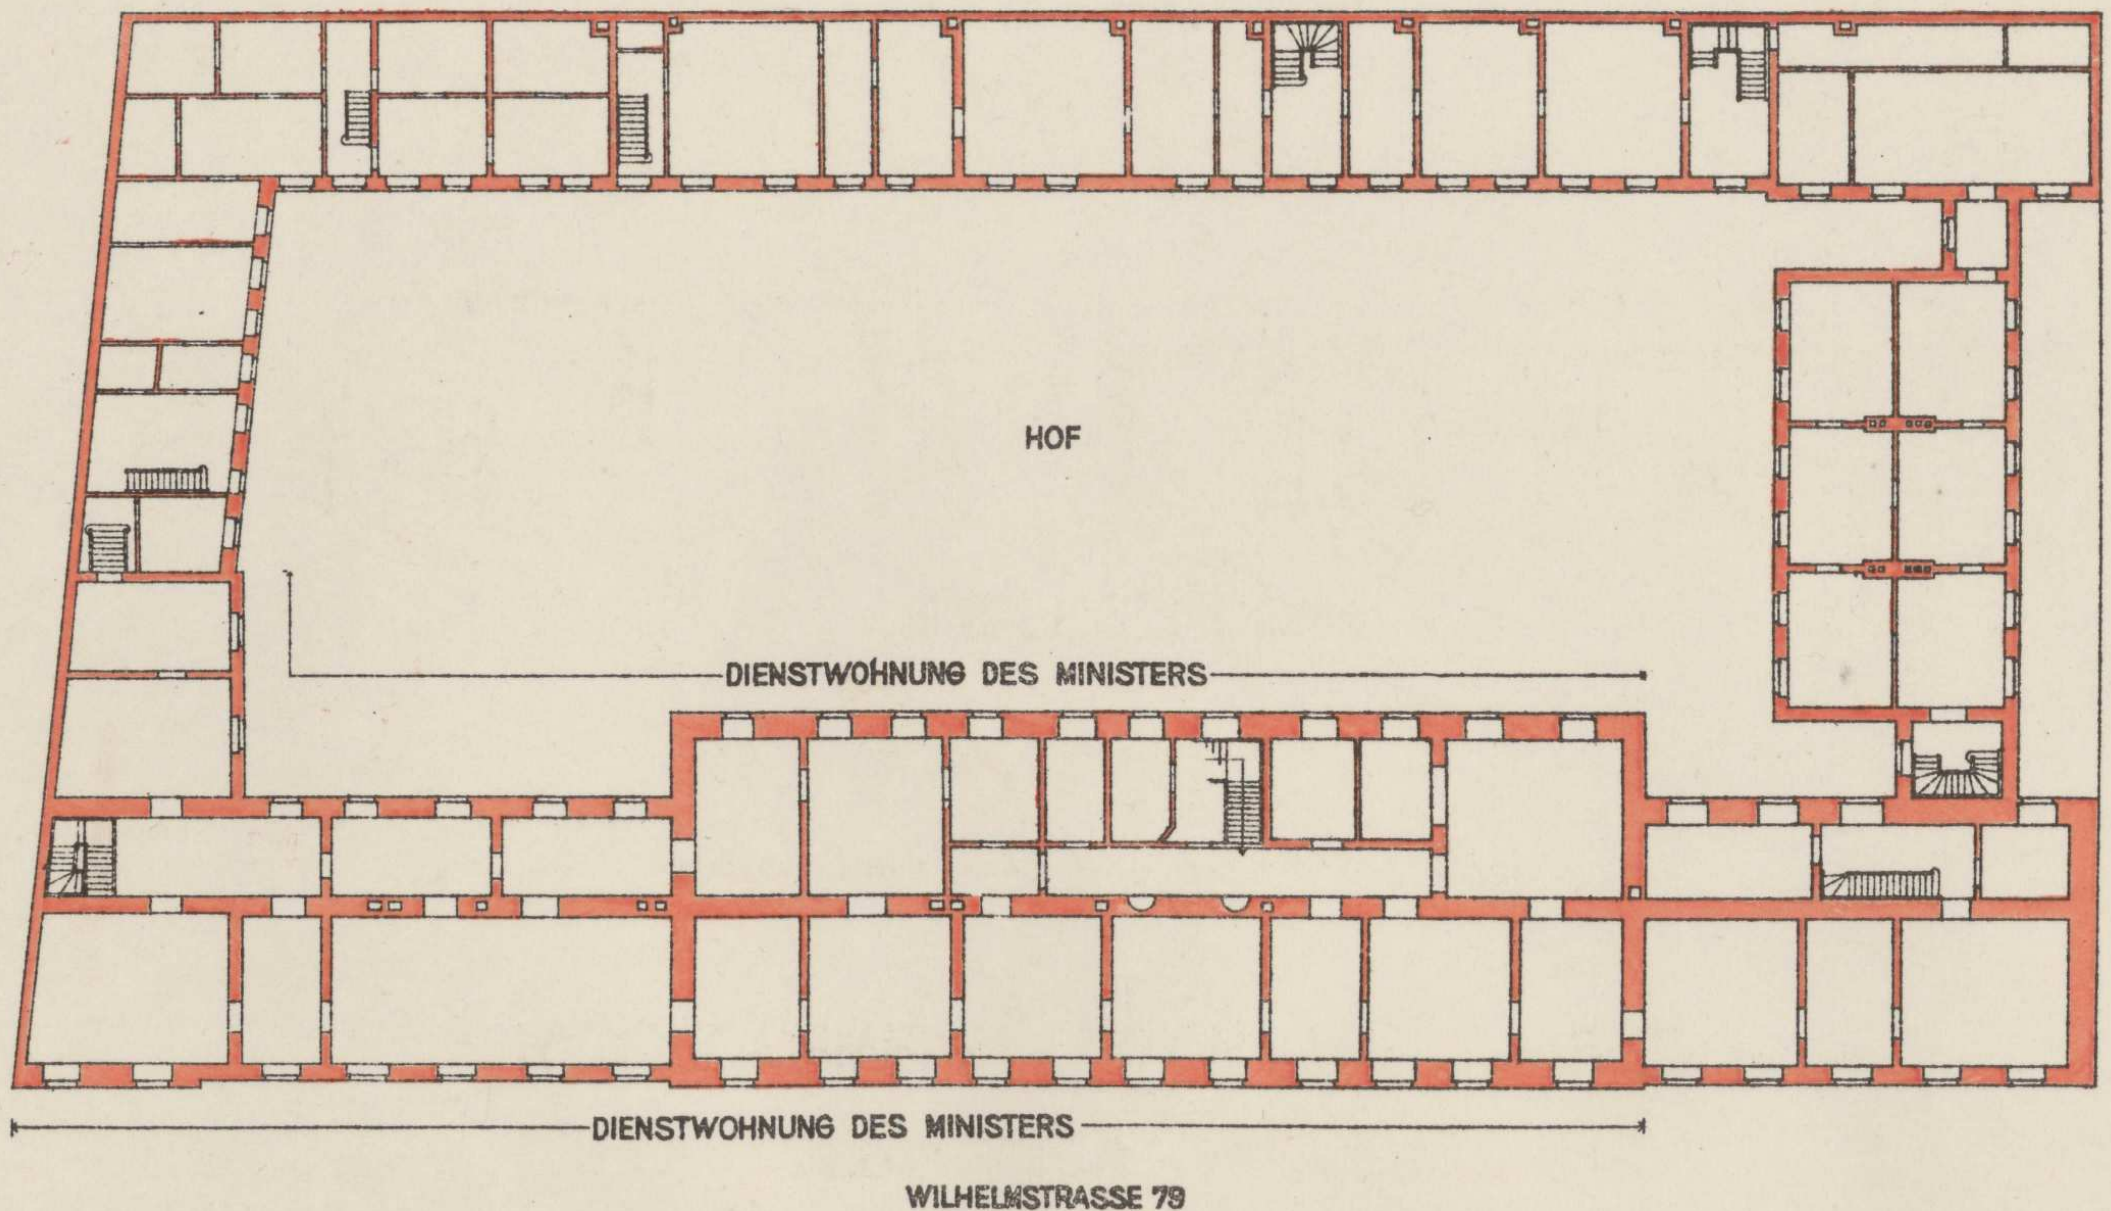

DIENSTGEBÄUDE DES MINISTERIUMS FÜR HANDEL, GEWERBE UND ÖFFENTL. ARBEITEN 1854-1869


0 10 20 m
M. 1:500

1. STOCKWERK

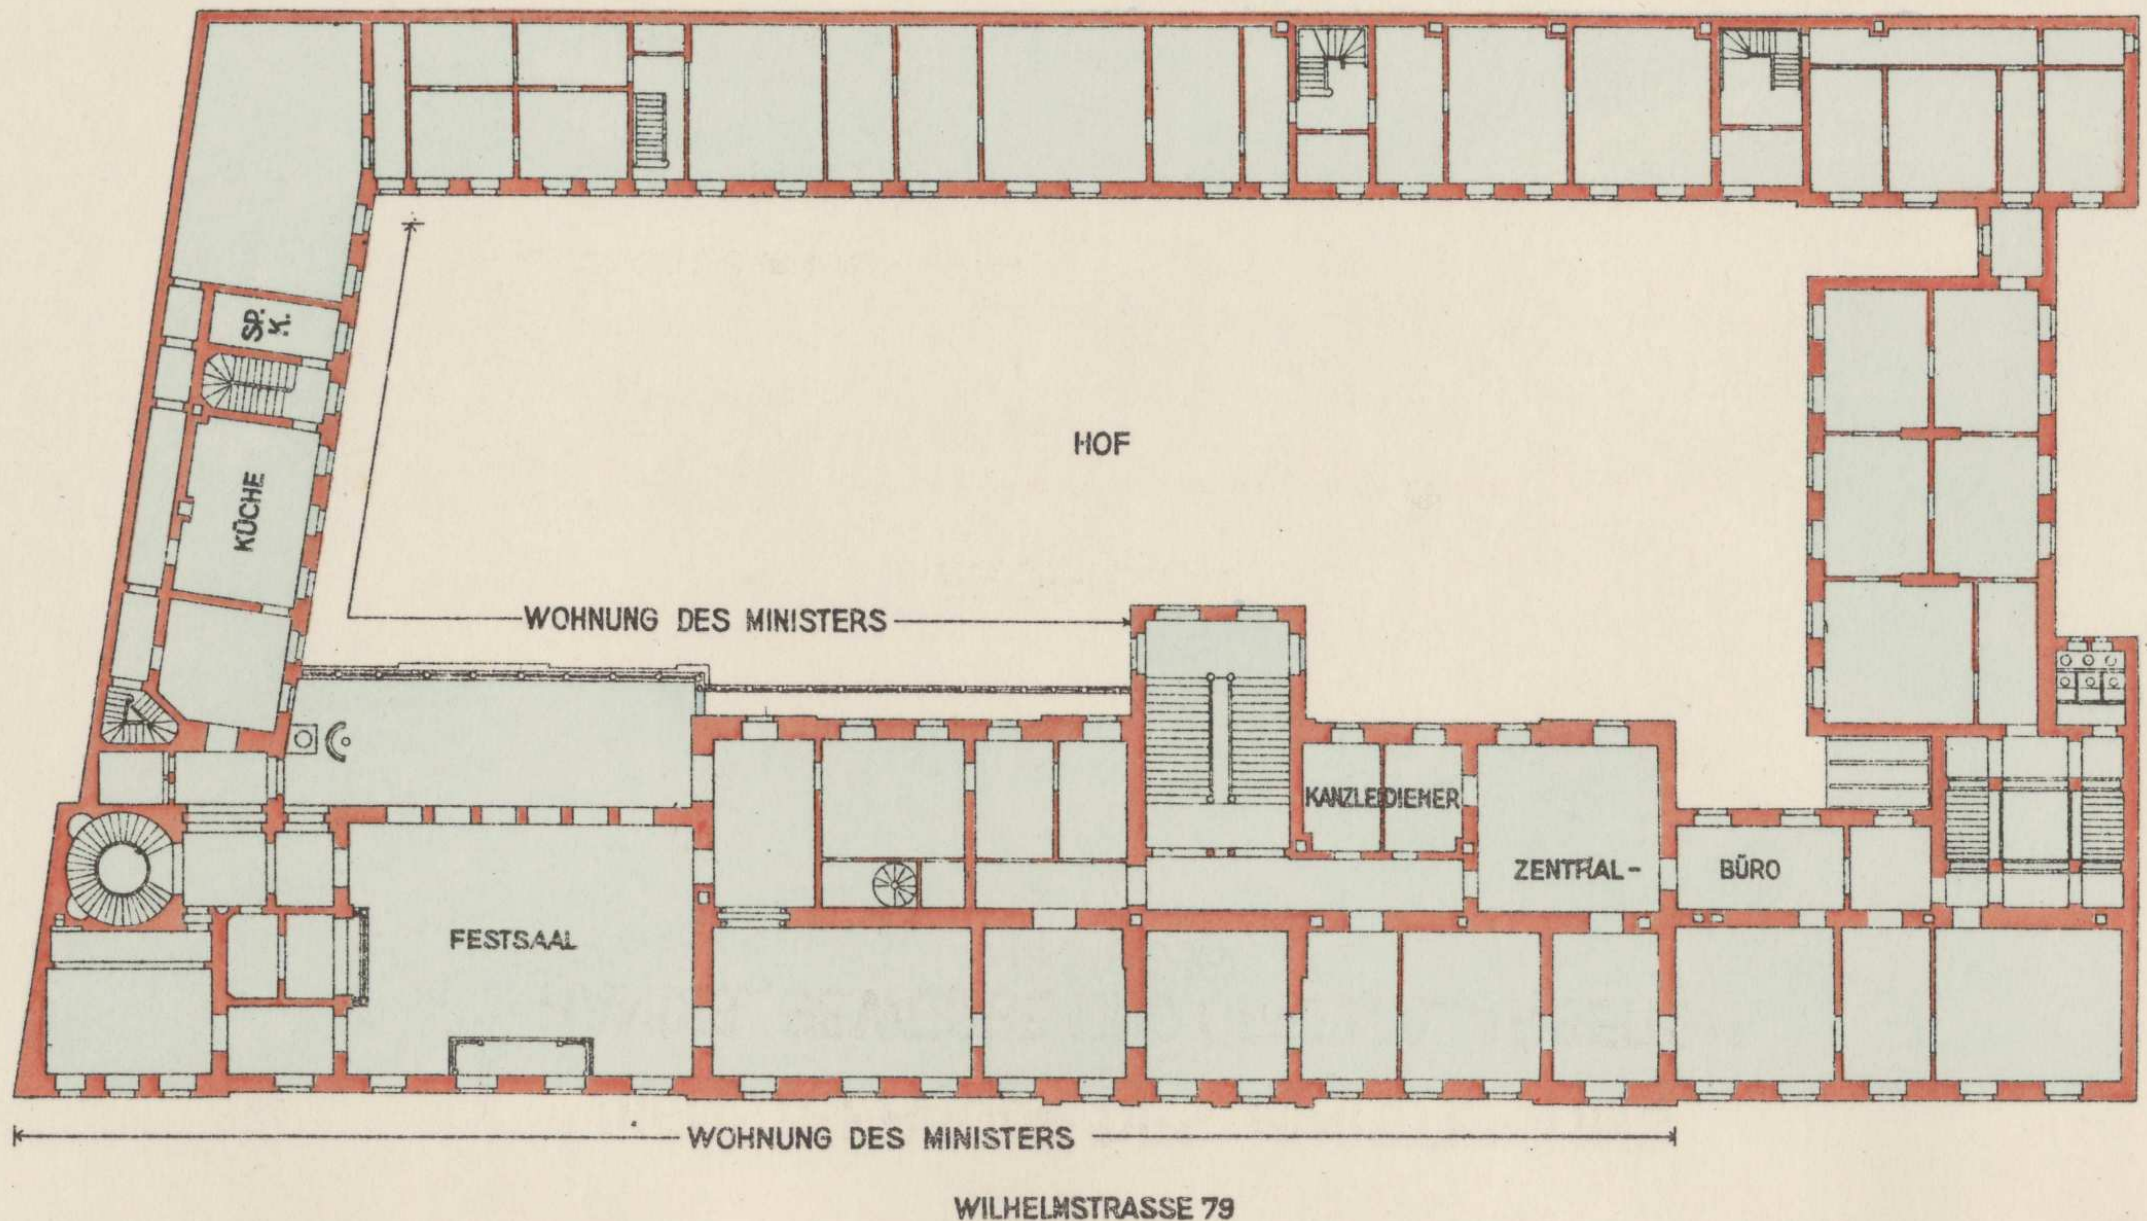

Dienstgebäude des Ministeriums für Handel, Gewerbe und öffentl. Arbeiten 1869-1894


(Für die öffentlichen Arbeiten allein seit 1879)

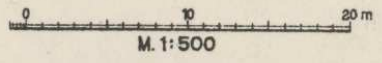

1. OBERGESCHOSS

WILHELMSTRASSE 79
VOSSTRASSE 35

ALT
NEUBAU 1878

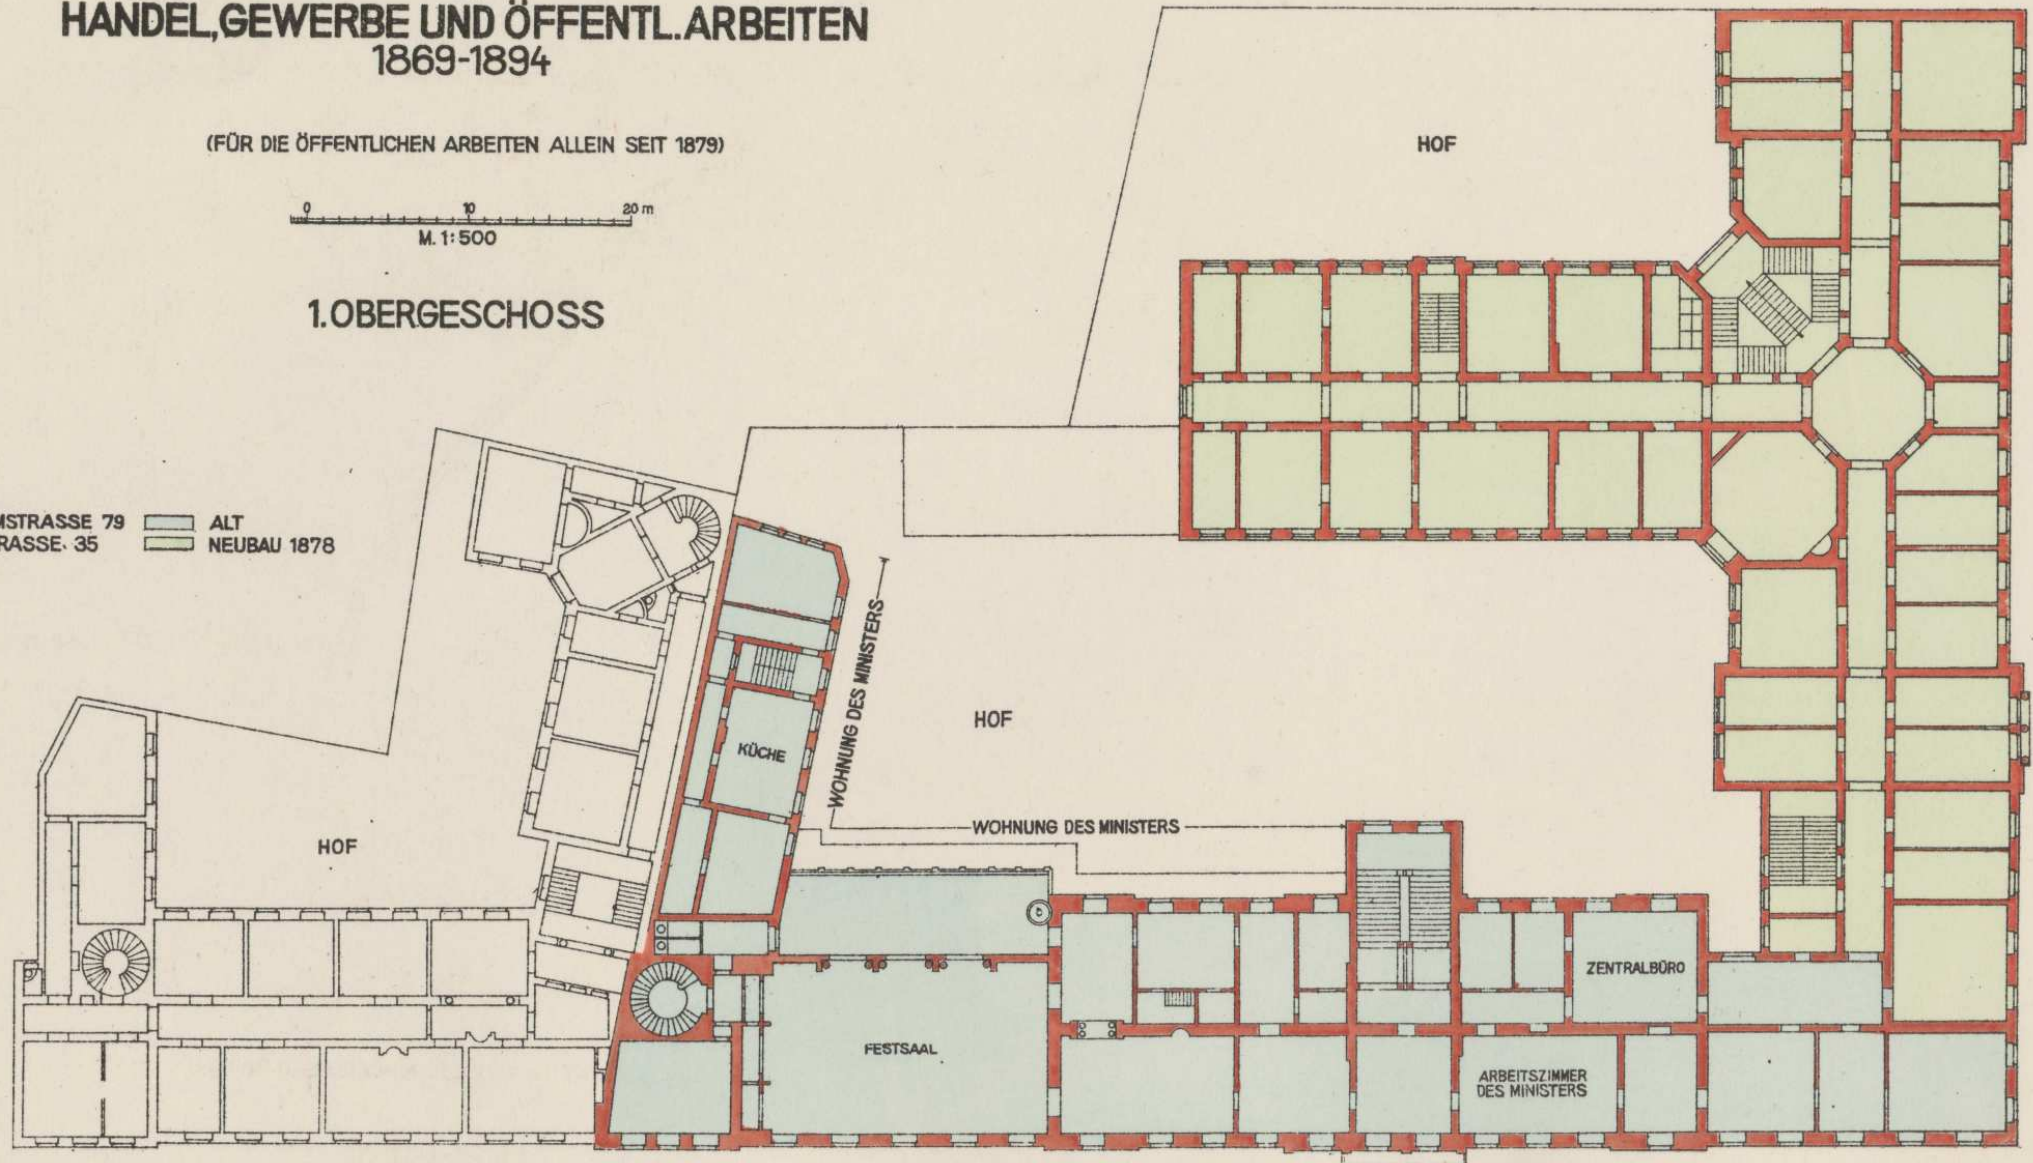

WILHELMSTRASSE 80
KELLER, ERDGESCHOSS, 1. u. 2. STOCKWERK


WILHELMSTRASSE 79
KELLER, ERDGESCHOSS, 1. u. 2. STOCKWERK
UND TEILWEISE AUSGEBAUTES DACHGESCHOSS

VOSSTRASSE 35
KELLER, ERDGESCHOSS, 1. u. 2. STOCKWERK UND TEILWEISE AUSGEBAUTES DACHGESCHOSS

ZUSTAND AM 1. APRIL 1939.

M. 1:500

ALT	
1878 NEUBAU	
1895 NEUBAU	
1903 NEUBAU	
1908 UMBAU	
1934-1935 UM- und NEUBAU	
1937-1938 NEUBAU	

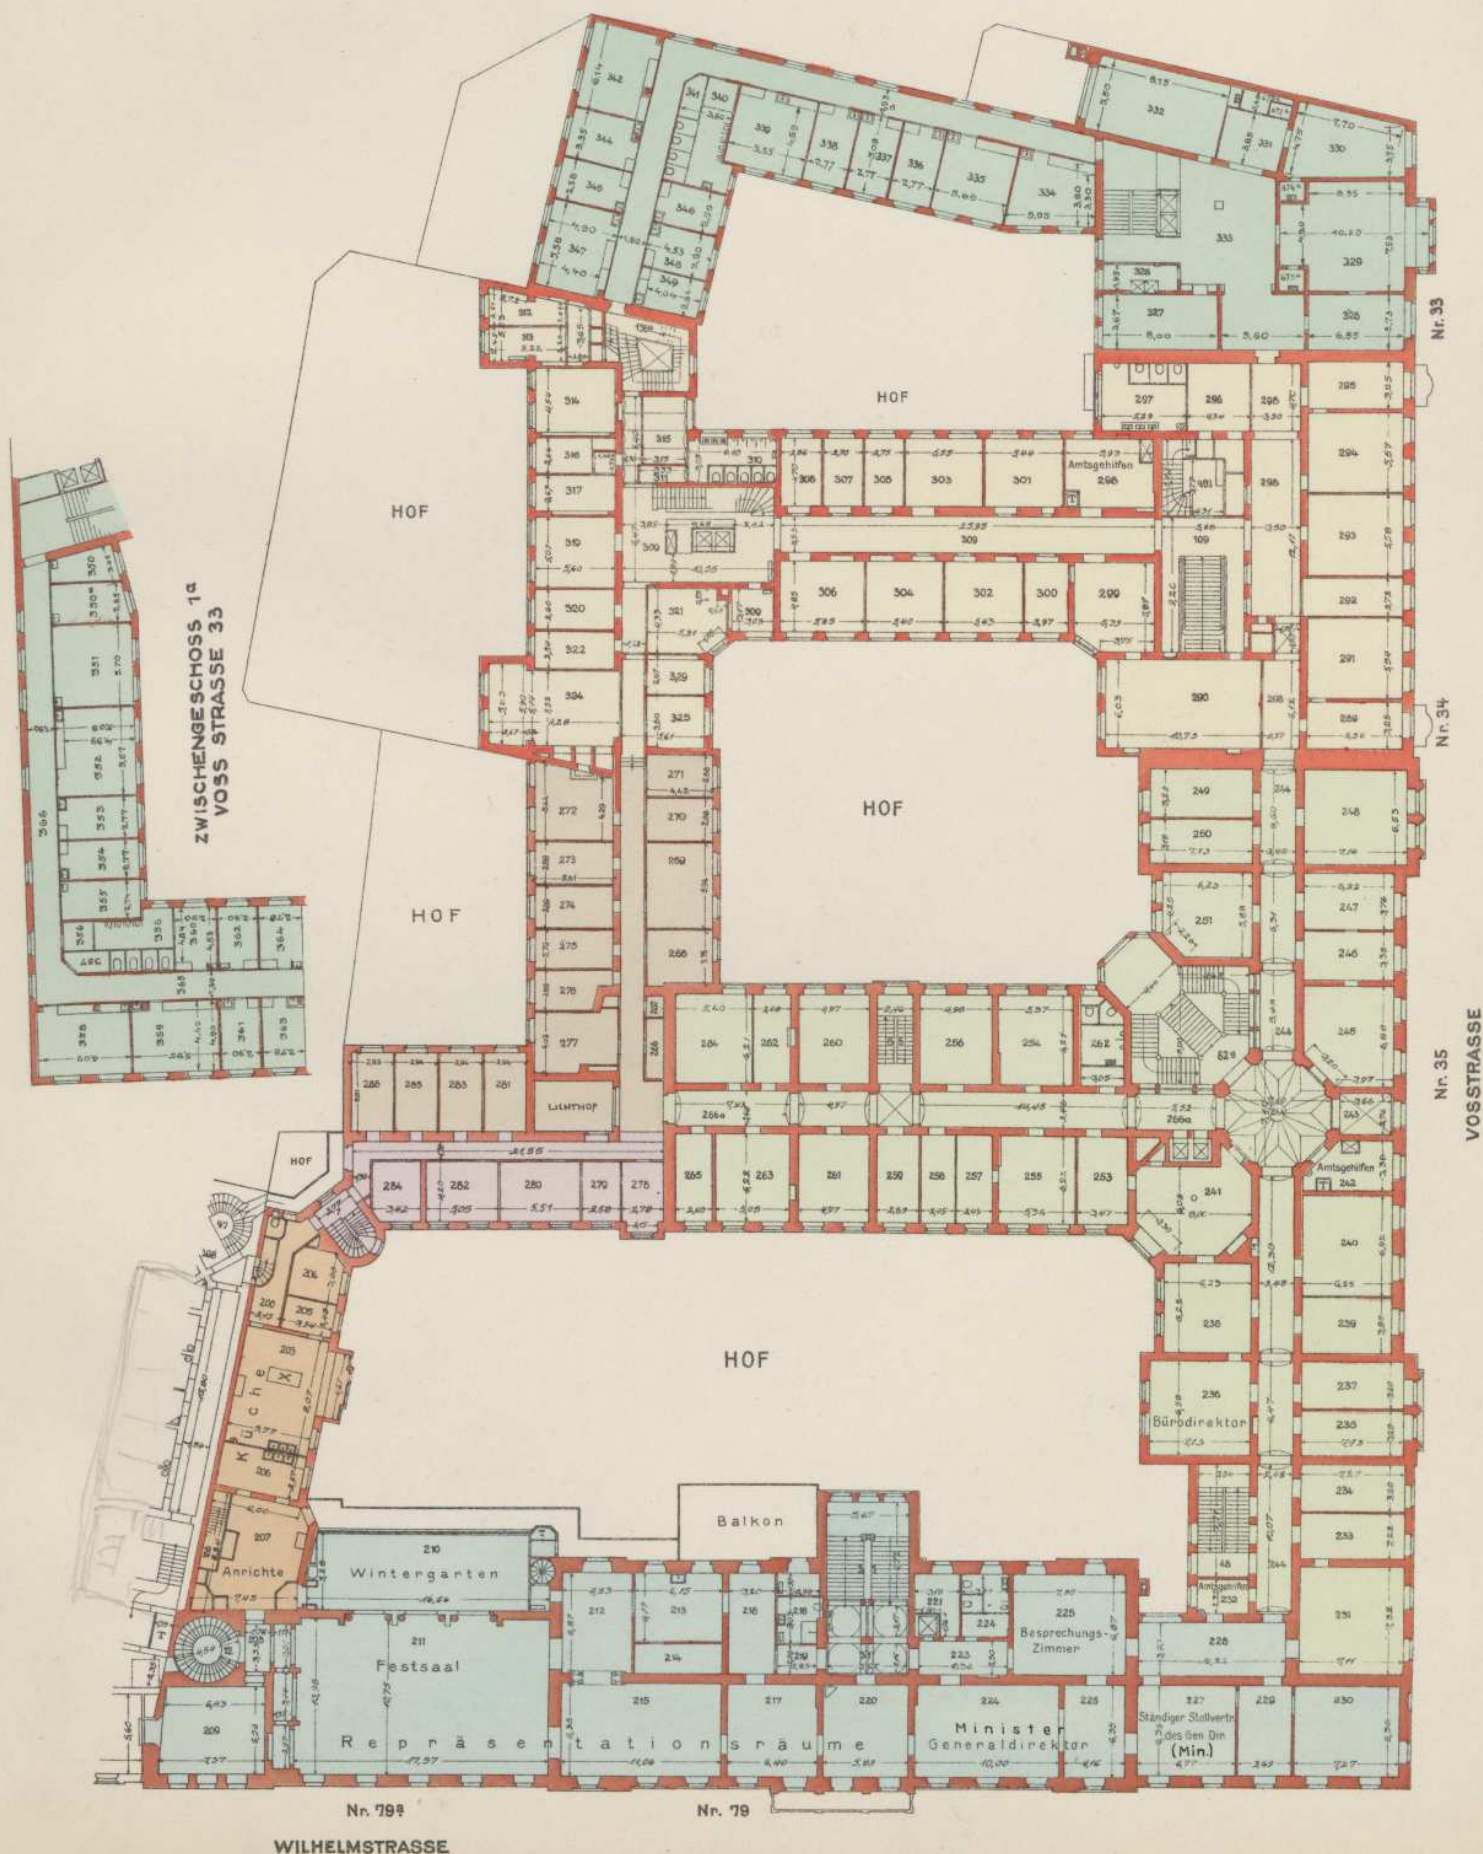

2. OBERGESCHOSS

ZUSTAND AM 1. APRIL 1939

M. 1:500

WILHELMSTRASSE 79 u. 79a	ALT
VOSSTRASSE 35	1878 NEUBAU
WILHELMSTRASSE 79a	1895 NEUBAU
WILHELMSTRASSE 79a	1903 NEUBAU
VOSSTRASSE 34	1908 UMBAU
VOSSTRASSE 33	1934-1935 UM- und NEUBAU
VOSSTRASSE 35	1937-1938 NEUBAU



Nr. 79a

Nr. 79

WILHELMSTRASSE

Nr. 33


Nr. 34

Nr. 35


VOSSTRASSE

3. OBERGESCHOSS

ZUSTAND AM 1. APRIL 1939

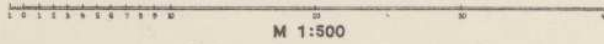


WILHELMSTRASSE 79 u. 79a	ALT
VOSSTRASSE 35	1878 NEUBAU
WILHELMSTRASSE 79a	1895 NEUBAU
WILHELMSTRASSE 79a	1903 NEUBAU
VOSSTRASSE 34	1908 UMBAU
VOSSTRASSE 34 u. 35	1923-1925
VOSSTRASSE 33	1934-1935 UM- und NEUBAU

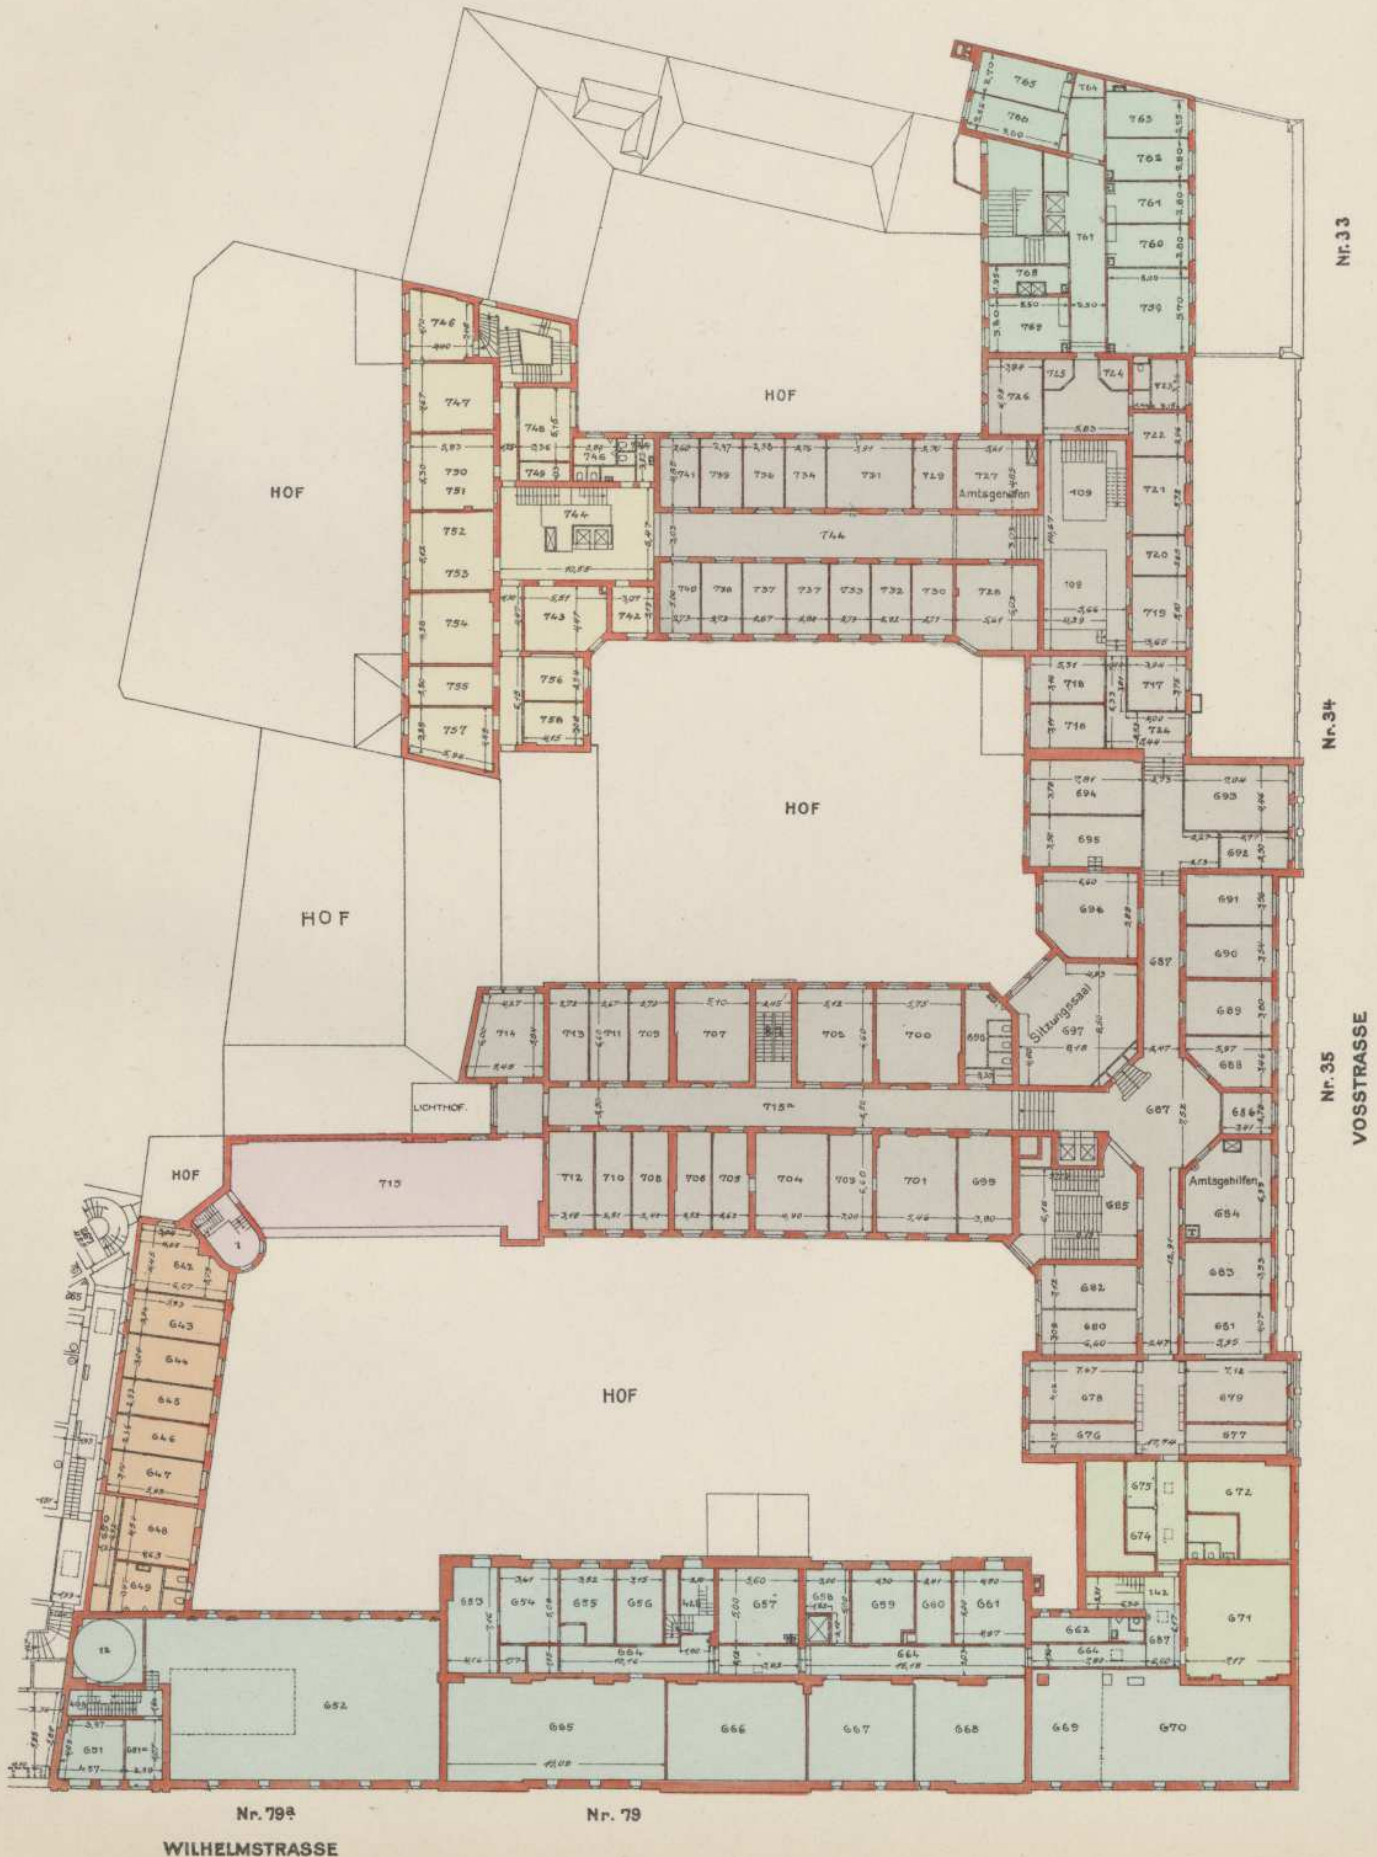

4. OBERGESCHOSS


ZUSTAND AM 1. APRIL 1939

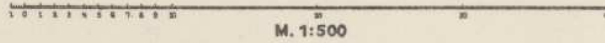

M. 1:500

WILHELMSTRASSE 79 u. 79a ALT
 WILHELMSTRASSE 79a 1895 NEUBAU
 WILHELMSTRASSE 79a 1903 NEUBAU
 VOSSTRASSE 34 u. 35 1923-1925
 VOSSTRASSE 33 1934-1935 UM- und NEUBAU



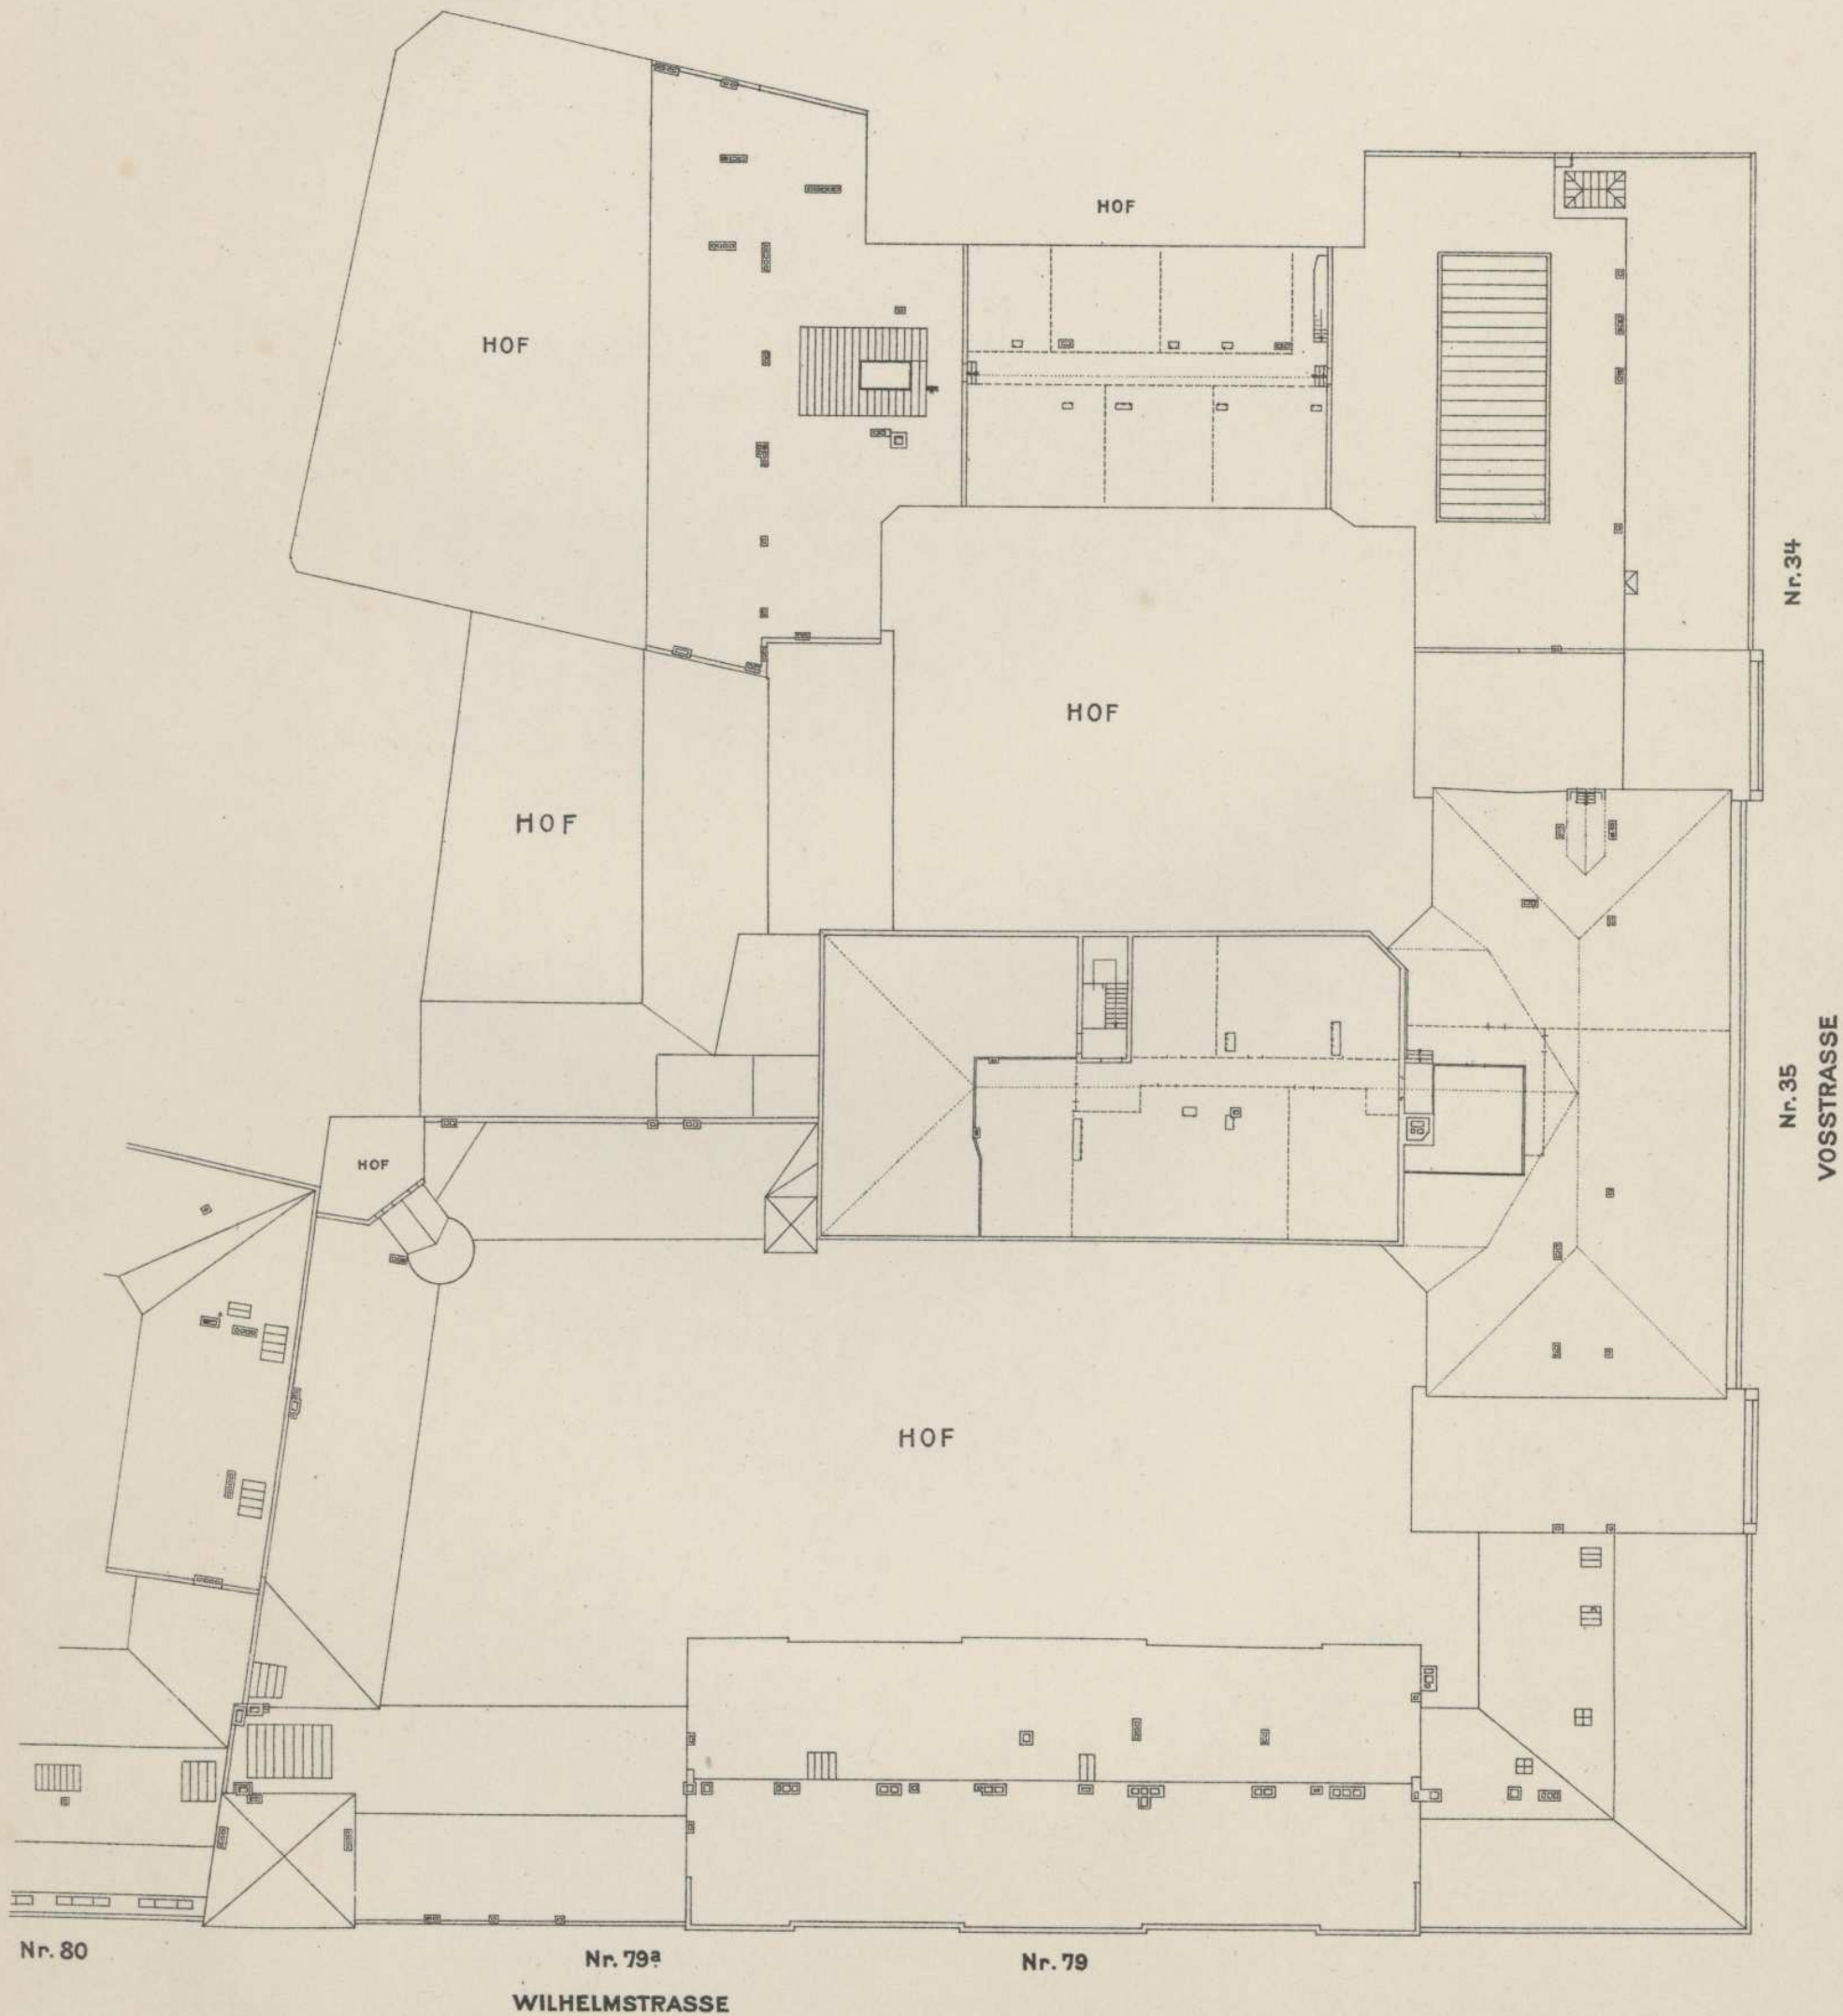


DIENTSTGEBÄUDE DES MINISTERIUMS FÜR HANDEL, GEWERBE UND ÖFFENTL. ARBEITEN 1848-1854

(VON 1844-1848 MINISTERIUM DES KÖNIGLICHEN HAUSES)

0 10 20 m
M. 1: 500


ERDGESCHOSS

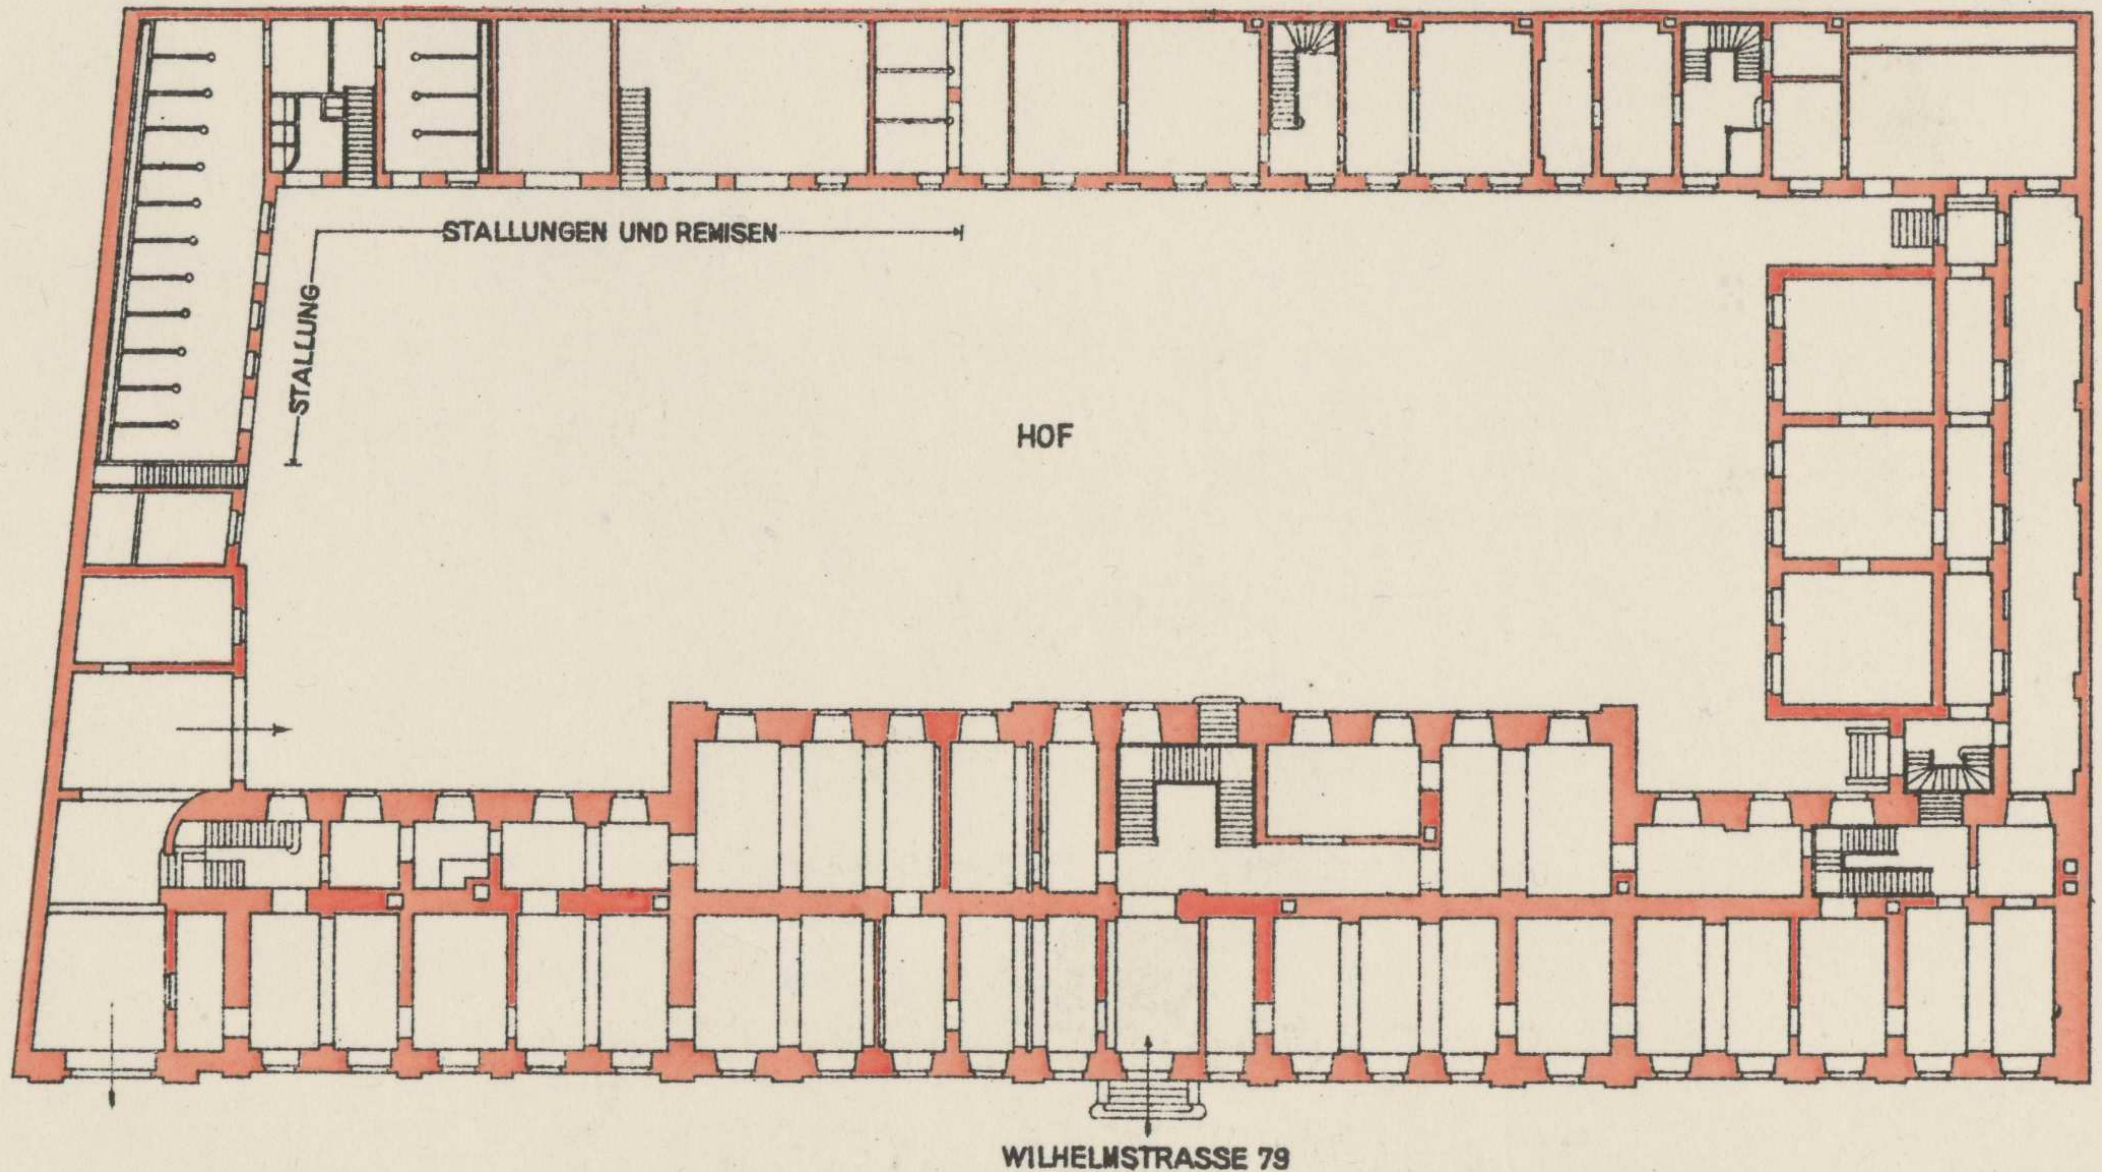

Dienstgebäude des Ministeriums
für
Handel, Gewerbe und öffentl. Arbeiten
1854-1869

0 10 20 m
M. 1:500

ERDGESCHOSS

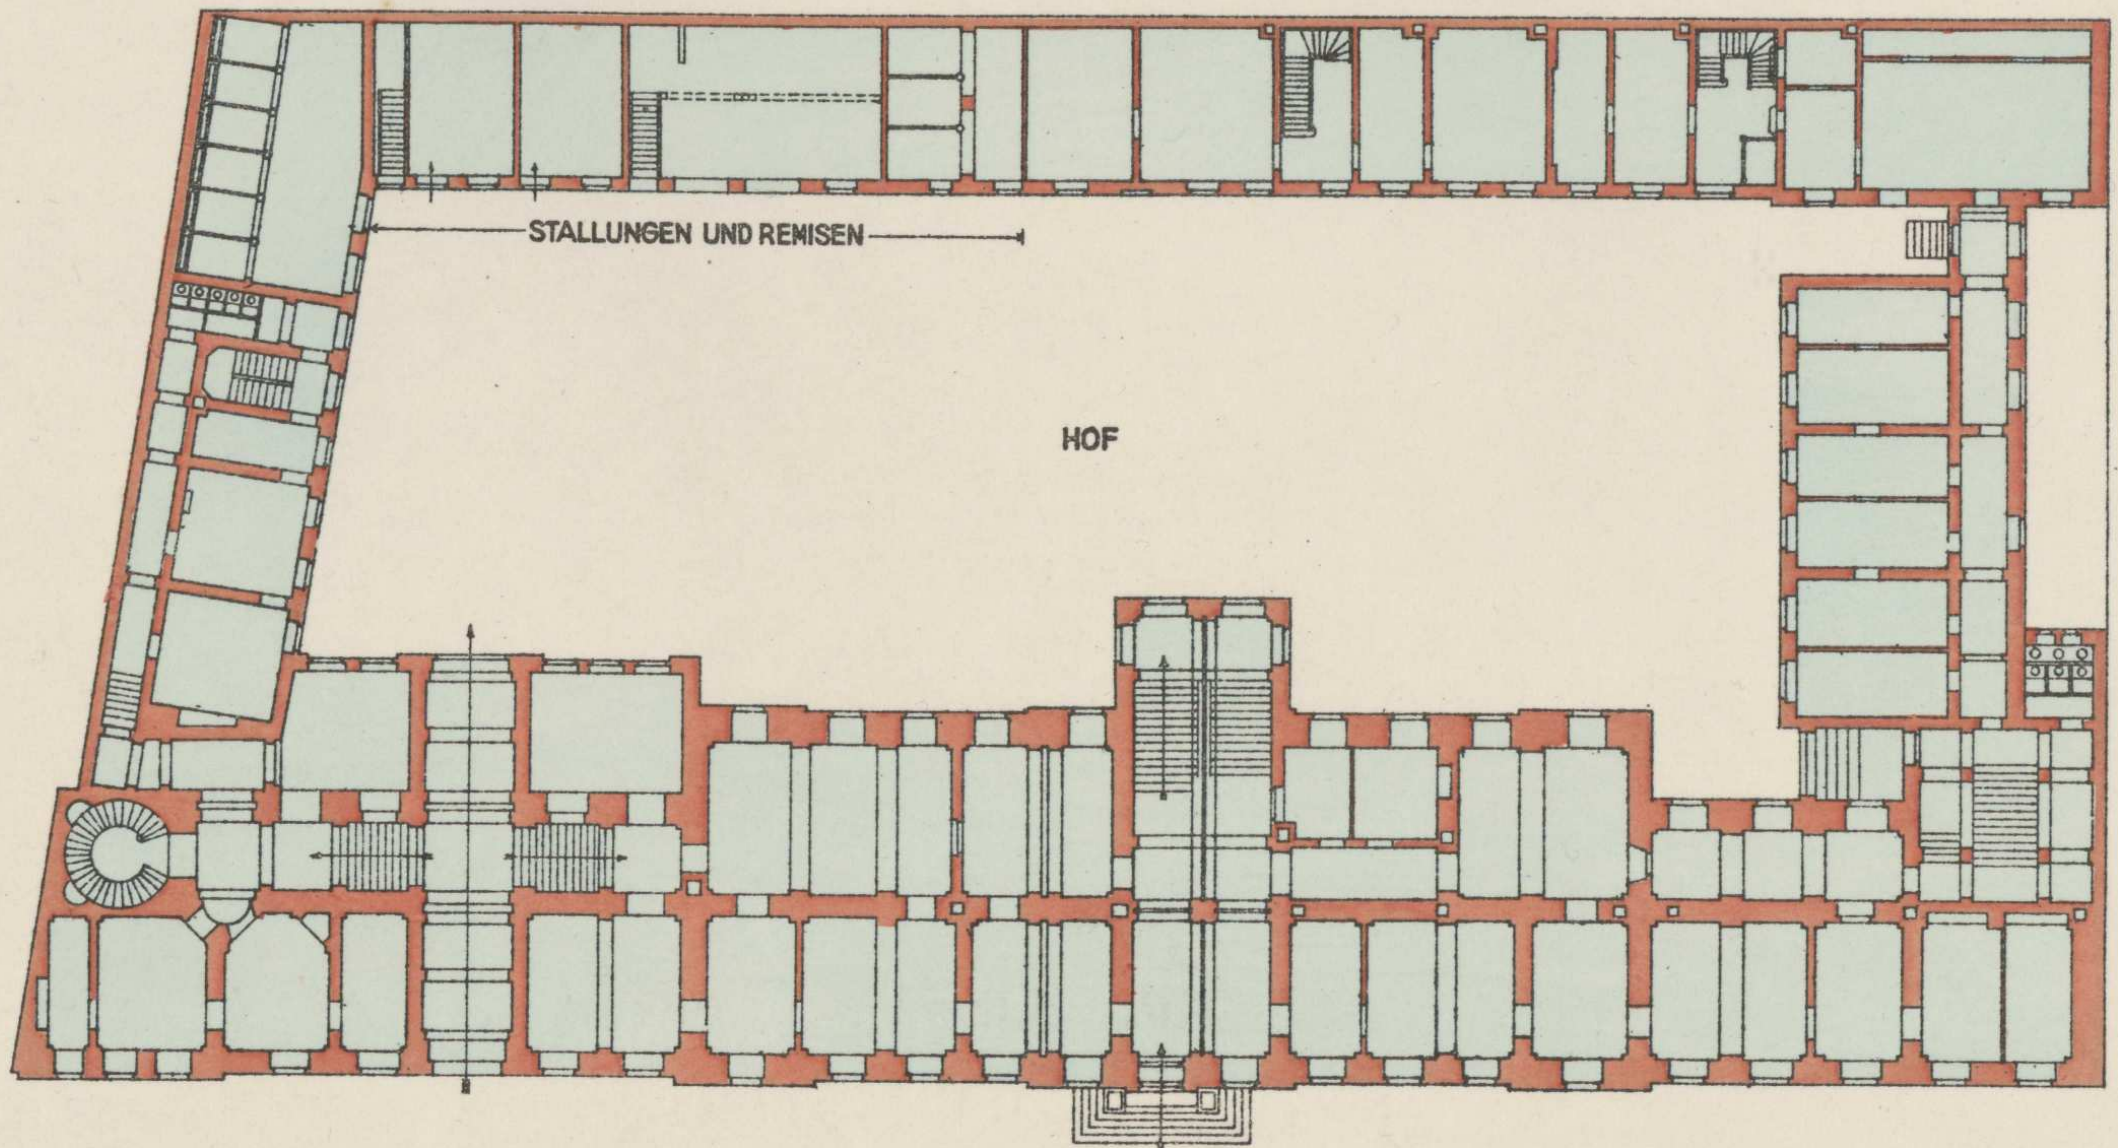

WILHELMSTRASSE 79.

VORDERHAUS: KELLER, ERDGESCHOSS, 1. u. 2. STOCKWERK UND AUSGEBAUTES DACHGESCHOSS

Dienstgebäude des Ministeriums für Handel, Gewerbe und öffentl. Arbeiten 1869-1894


(für die öffentlichen Arbeiten allein seit 1879)

0 10 20 m
M. 1:500

ERDGESCHOSS

WILHELMSTRASSE 79 ALT

VOSSTRASSE 35 ERBAUT 1878

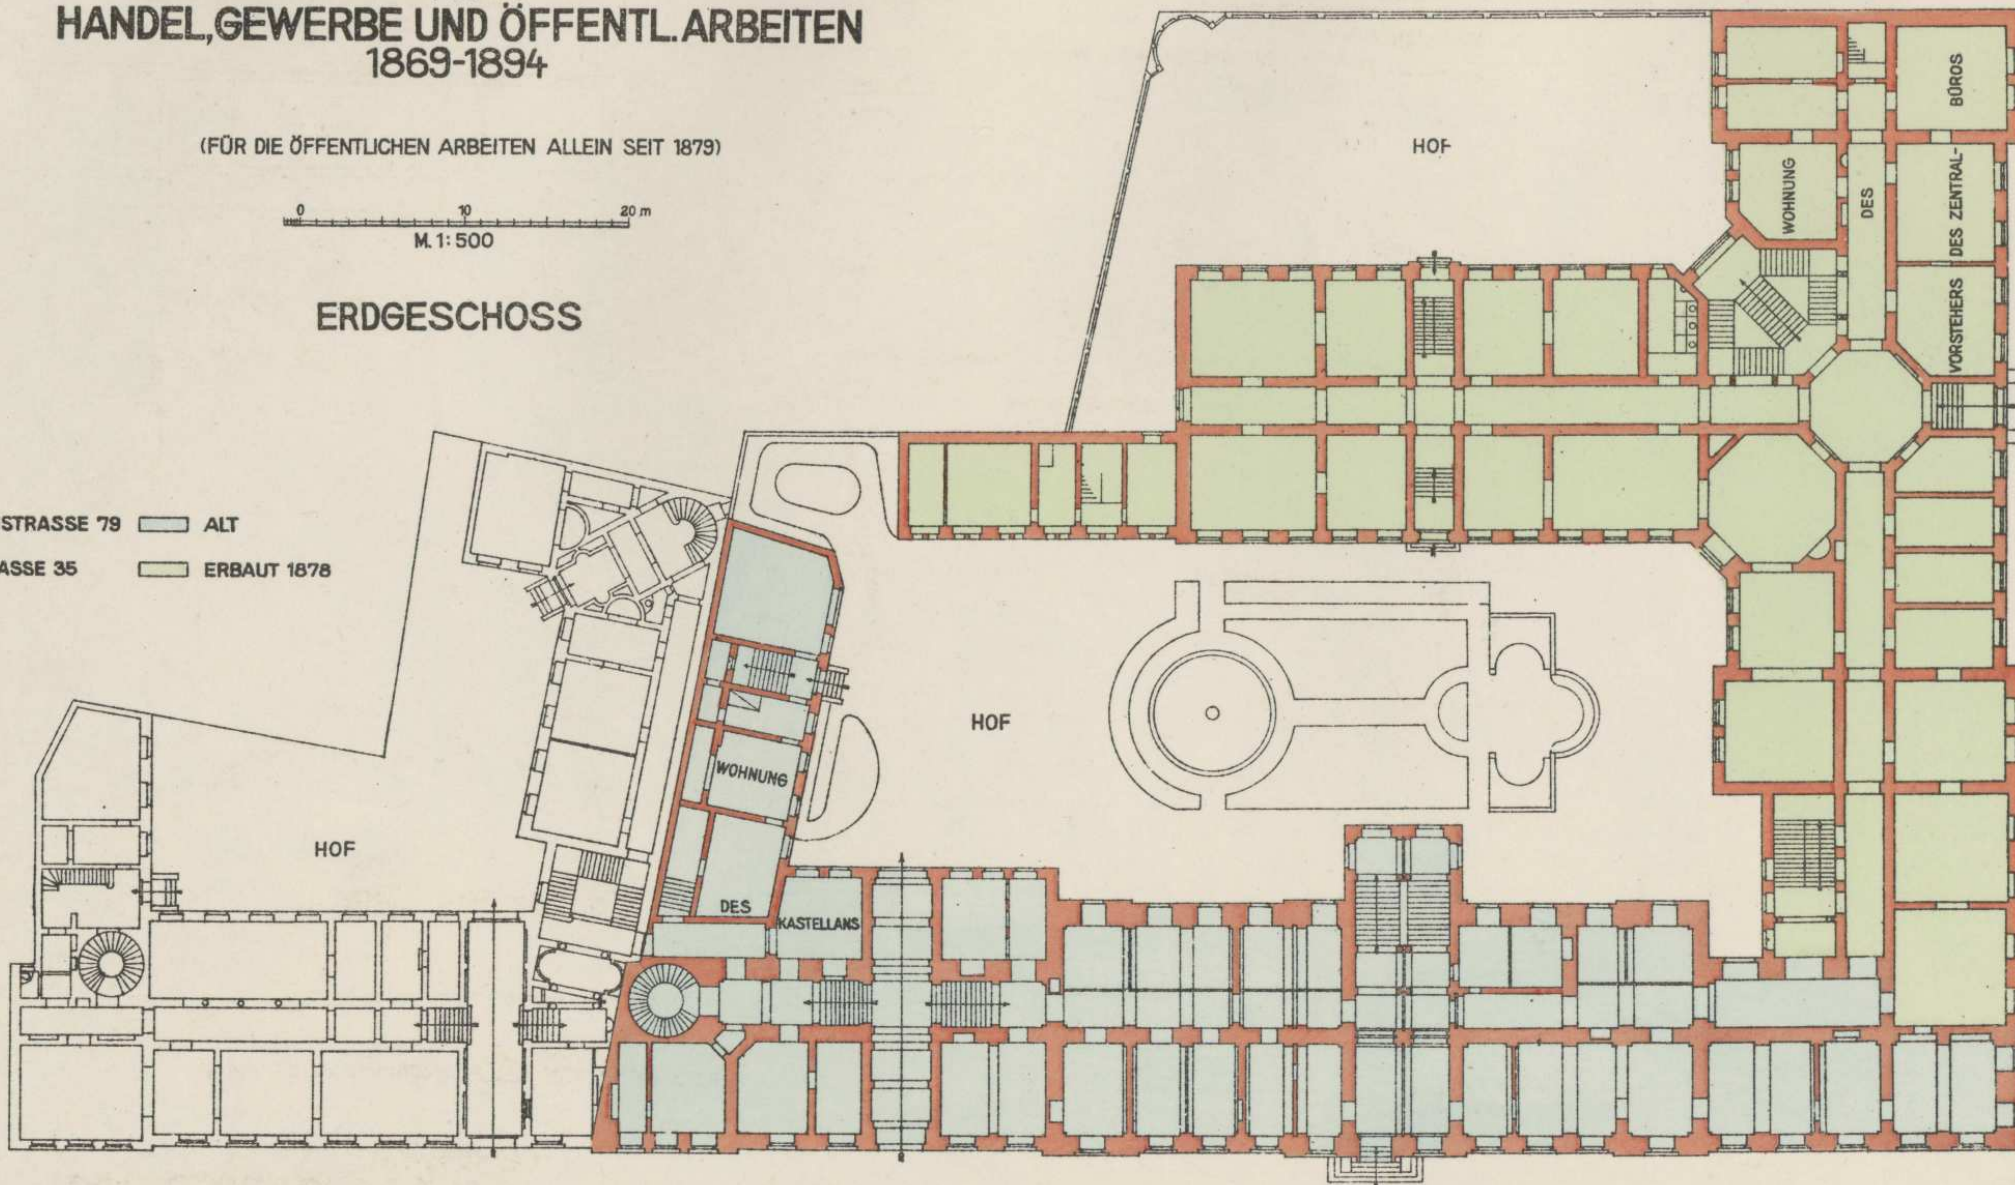


WILHELMSTRASSE 80
KELLER, ERDGESCHOSS, 1. u. 2. STOCKWERK

WILHELMSTRASSE 79
KELLER, ERDGESCHOSS, 1. u. 2. STOCKWERK
UND TEILWEISE AUSGEBAUTES DACHGESCHOSS

VOSSTRASSE 35
KELLER, ERDGESCHOSS, 1. u. 2. STOCKWERK UND TEILWEISE AUSGEBAUTES DACHGESCHOSS


ERDGESCHOSS

ZUSTAND AM 1. APRIL . 1939.

 

M. 1:500

- | | | |
|--------------------------|--------------------------|--|
| WILHELMSTRASSE 79 u. 79a | ALT | |
| VOSSTRASSE 35 | 1878 NEUBAU | |
| WILHELMSTRASSE 79a | 1895 NEUBAU | |
| WILHELMSTRASSE 79a | 1903 NEUBAU | |
| VOSSTRASSE 34 | 1908 UMBAU | |
| VOSSTRASSE 33 | 1934-1935 UM- und NEUBAU | |
| VOSSTRASSE 35 | 1937-1938 NEUBAU | |

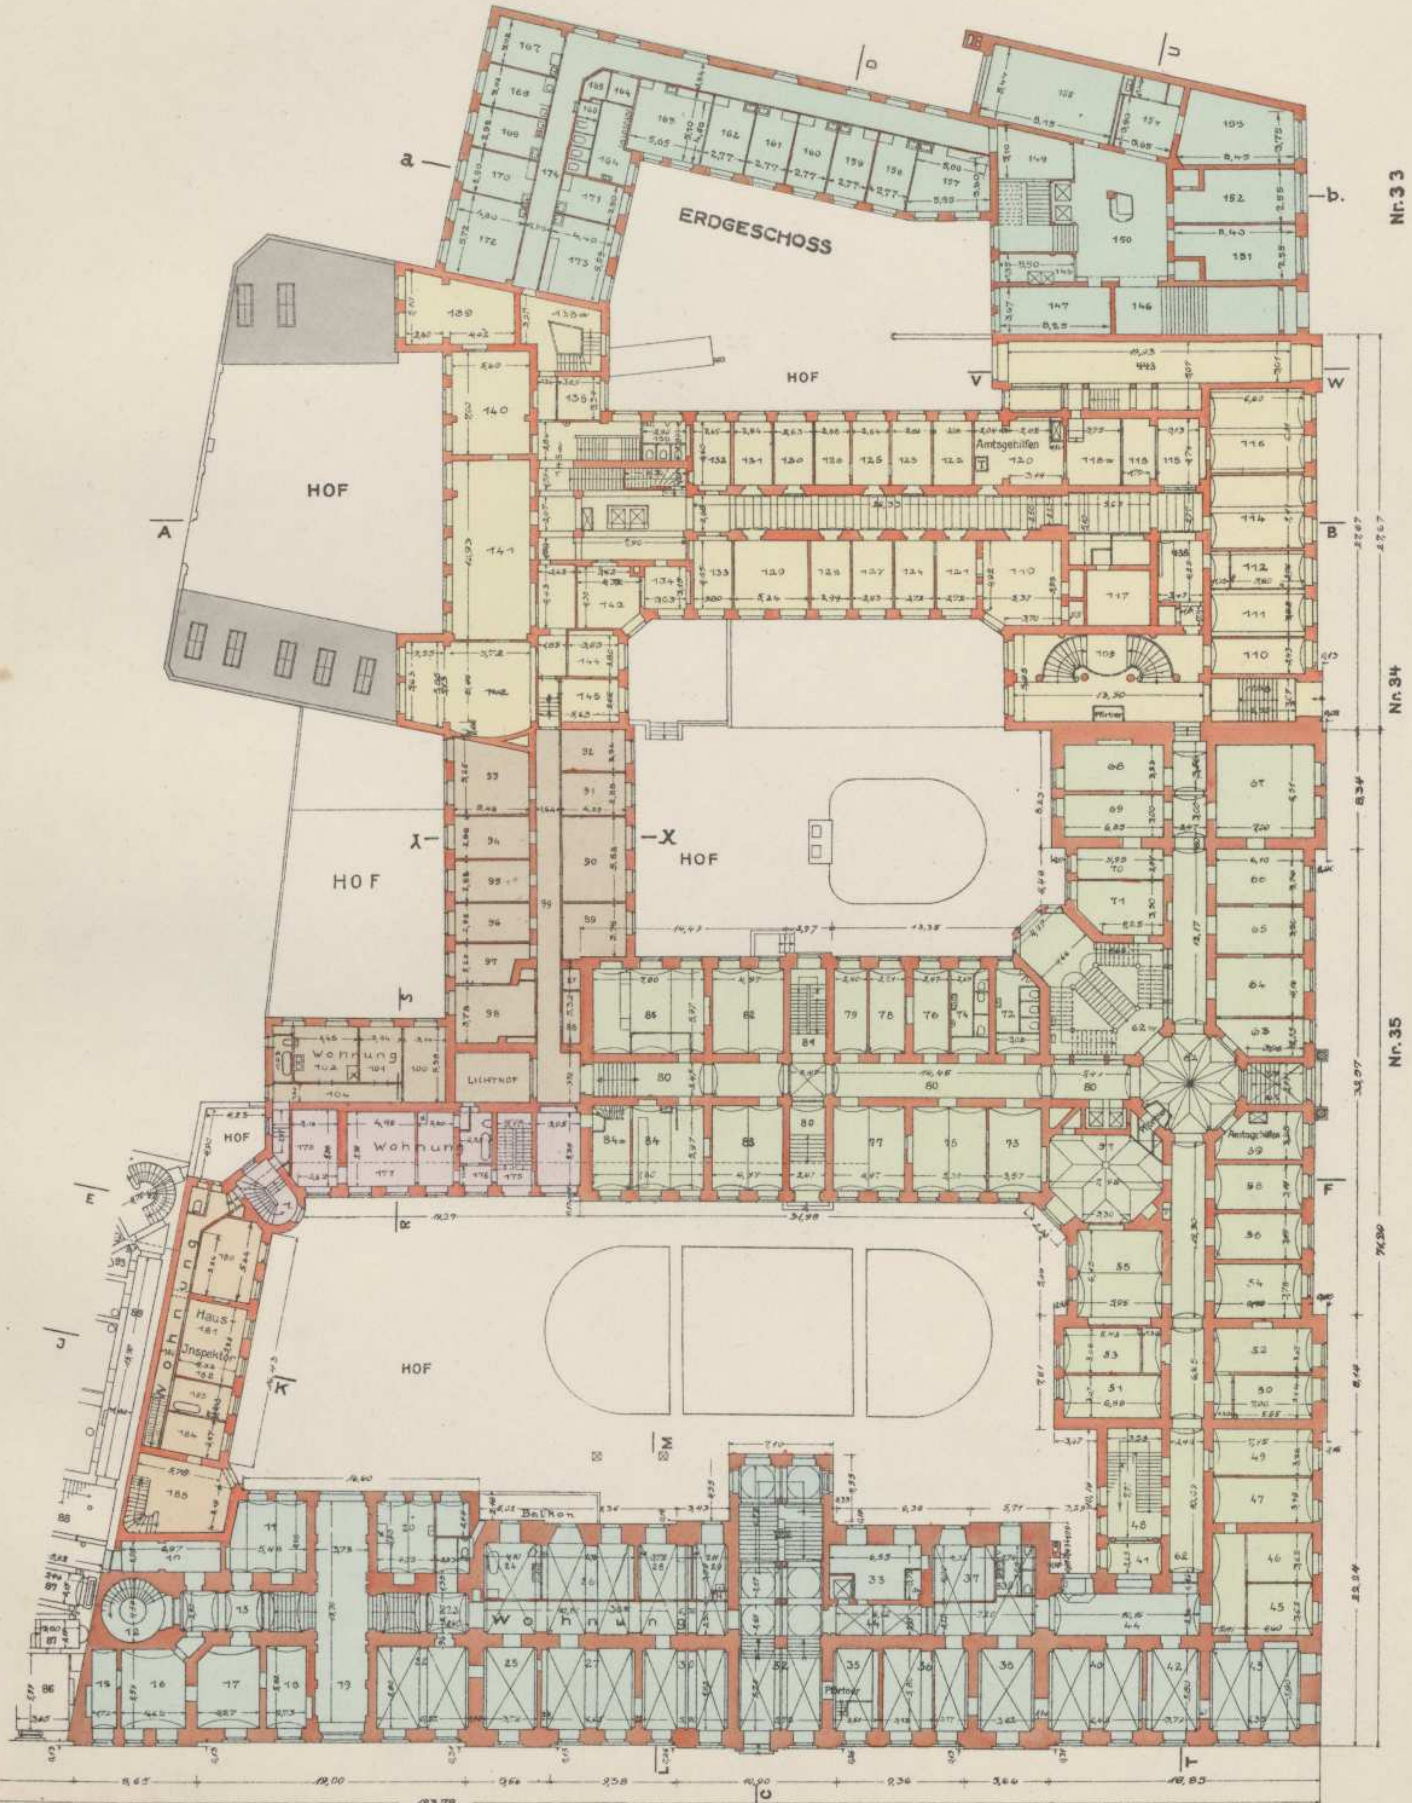

Nr. 33

Nr. 34

Nr. 35

VOSSTRASSE

Nr. 79a

Nr. 79


WILHELMSTRASSE

KELLERGESSCHOSS

ZUSTAND AM 1. APRIL 1939.

M. 1:500

- | | |
|--------------------------|--------------------------|
| WILHELMSTRASSE 79 u. 79a | ALT |
| VOSSTRASSE 35 | 1878 NEUBAU |
| WILHELMSTRASSE 79a | 1895 NEUBAU |
| WILHELMSTRASSE 79a | 1903 NEUBAU |
| VOSSTRASSE 34 | 1908 UMBAU |
| VOSSTRASSE 34 u. 35 | 1924-1927 NEUBAU |
| VOSSTRASSE 33 | 1934-1935 UM- und NEUBAU |
| VOSSTRASSE 35 | 1937-1938 NEUBAU |

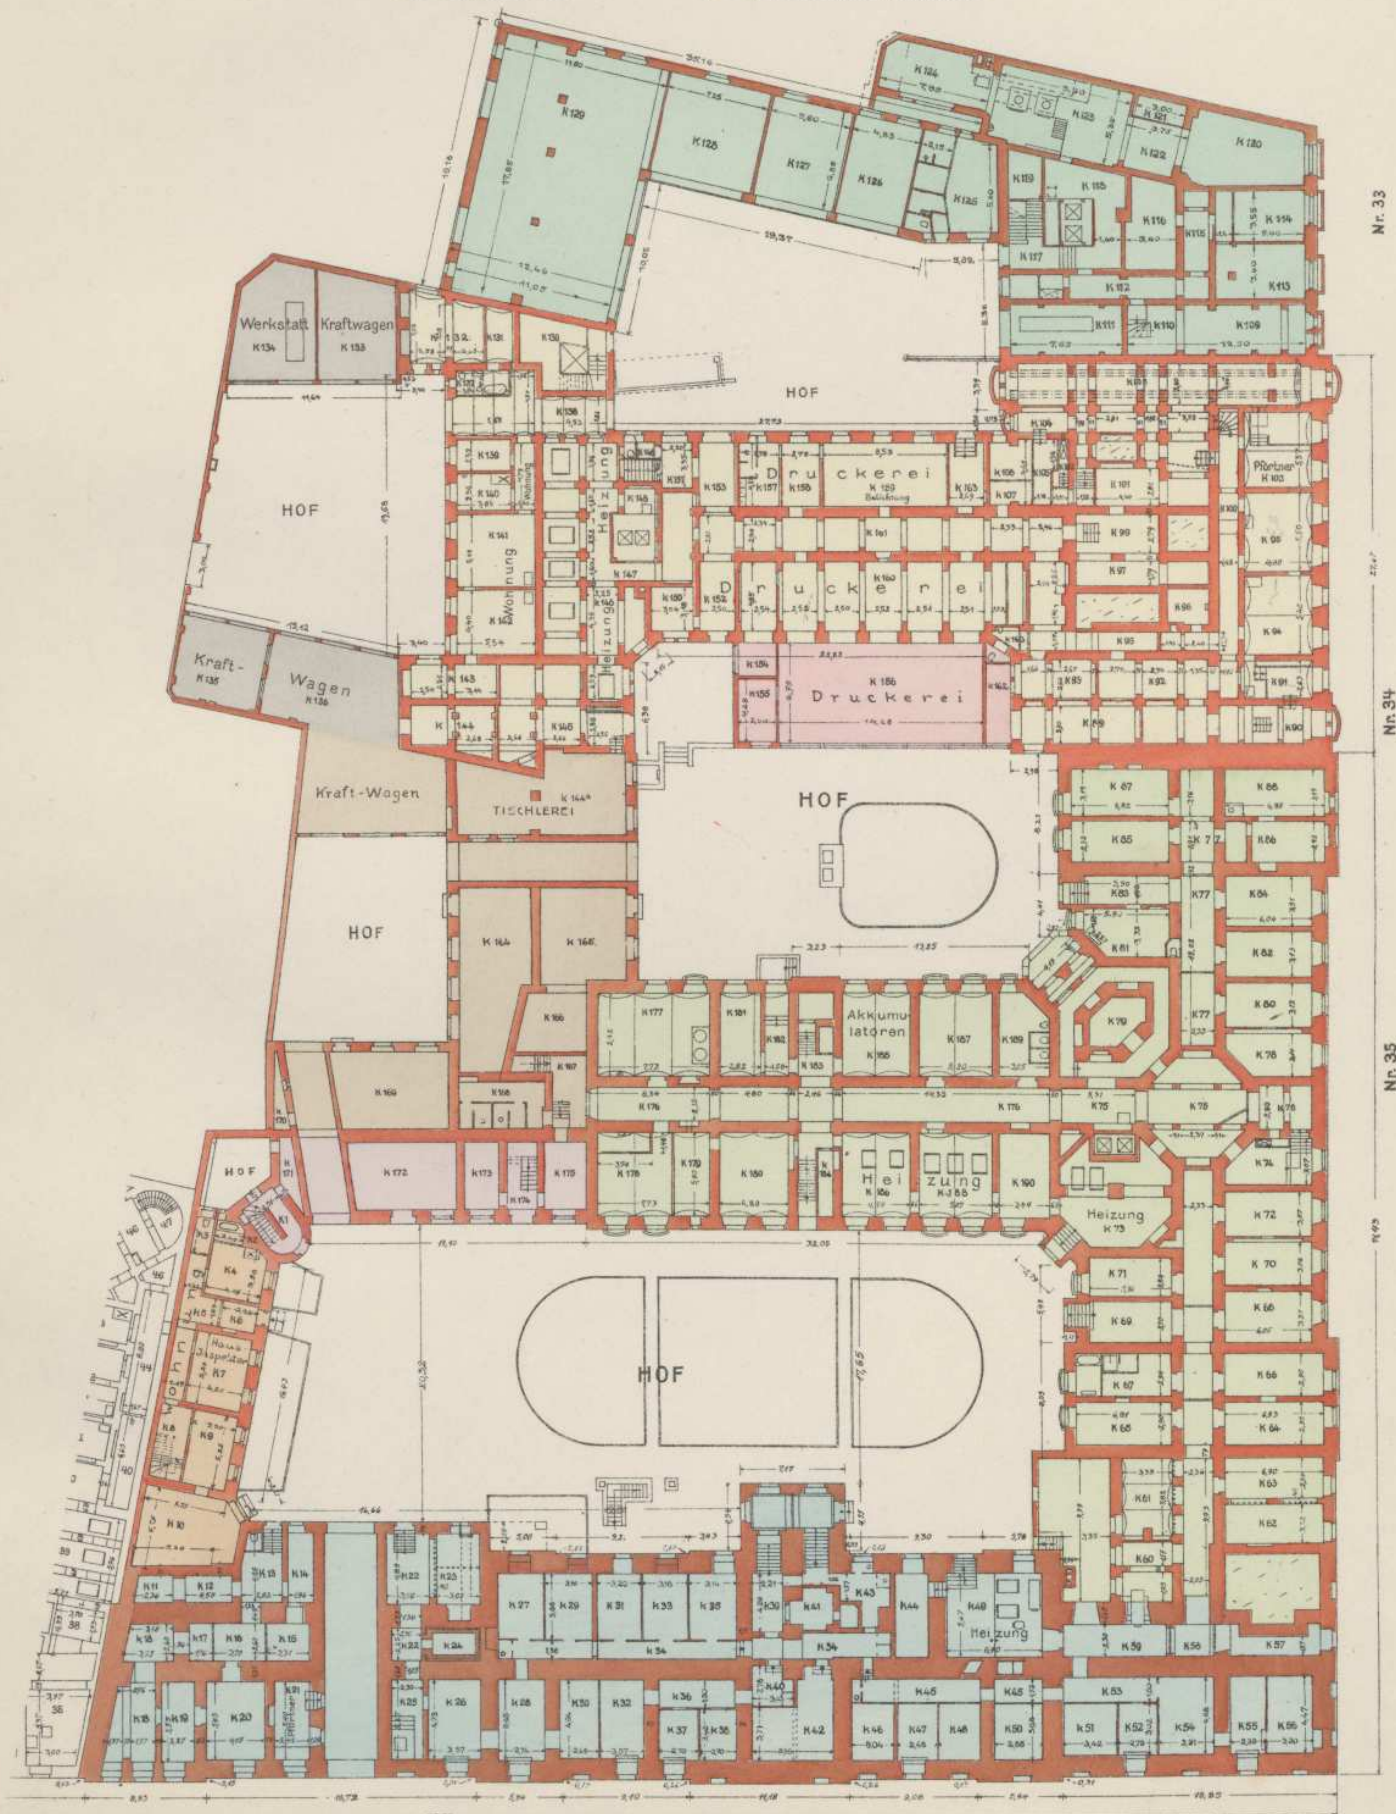

Nr. 33

Nr. 34

Nr. 35

VOSSTRASSE

Nr. 36

Nr. 79

Nr. 79

WILHELMSTRASSE

LAGEPLAN

109 076 543 210


M:1:1000

LEIPZIGER STRASSE

WILHELMSTRASSE

WILHELMPLATZ

Wertheim (Awag)

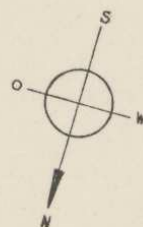

1. HOF
DIENSTGEBÄUDE DES
REICHsverkehrsministeriums.

Nr. 35

Nr. 34

Nr. 33

VOSS STRASSE

Wertheim (AWAG)

HOF WERTHEIM (AWAG)

HOF

5. HOF

2. HOF


3. HOF

4. HOF

6. HOF

79a

79

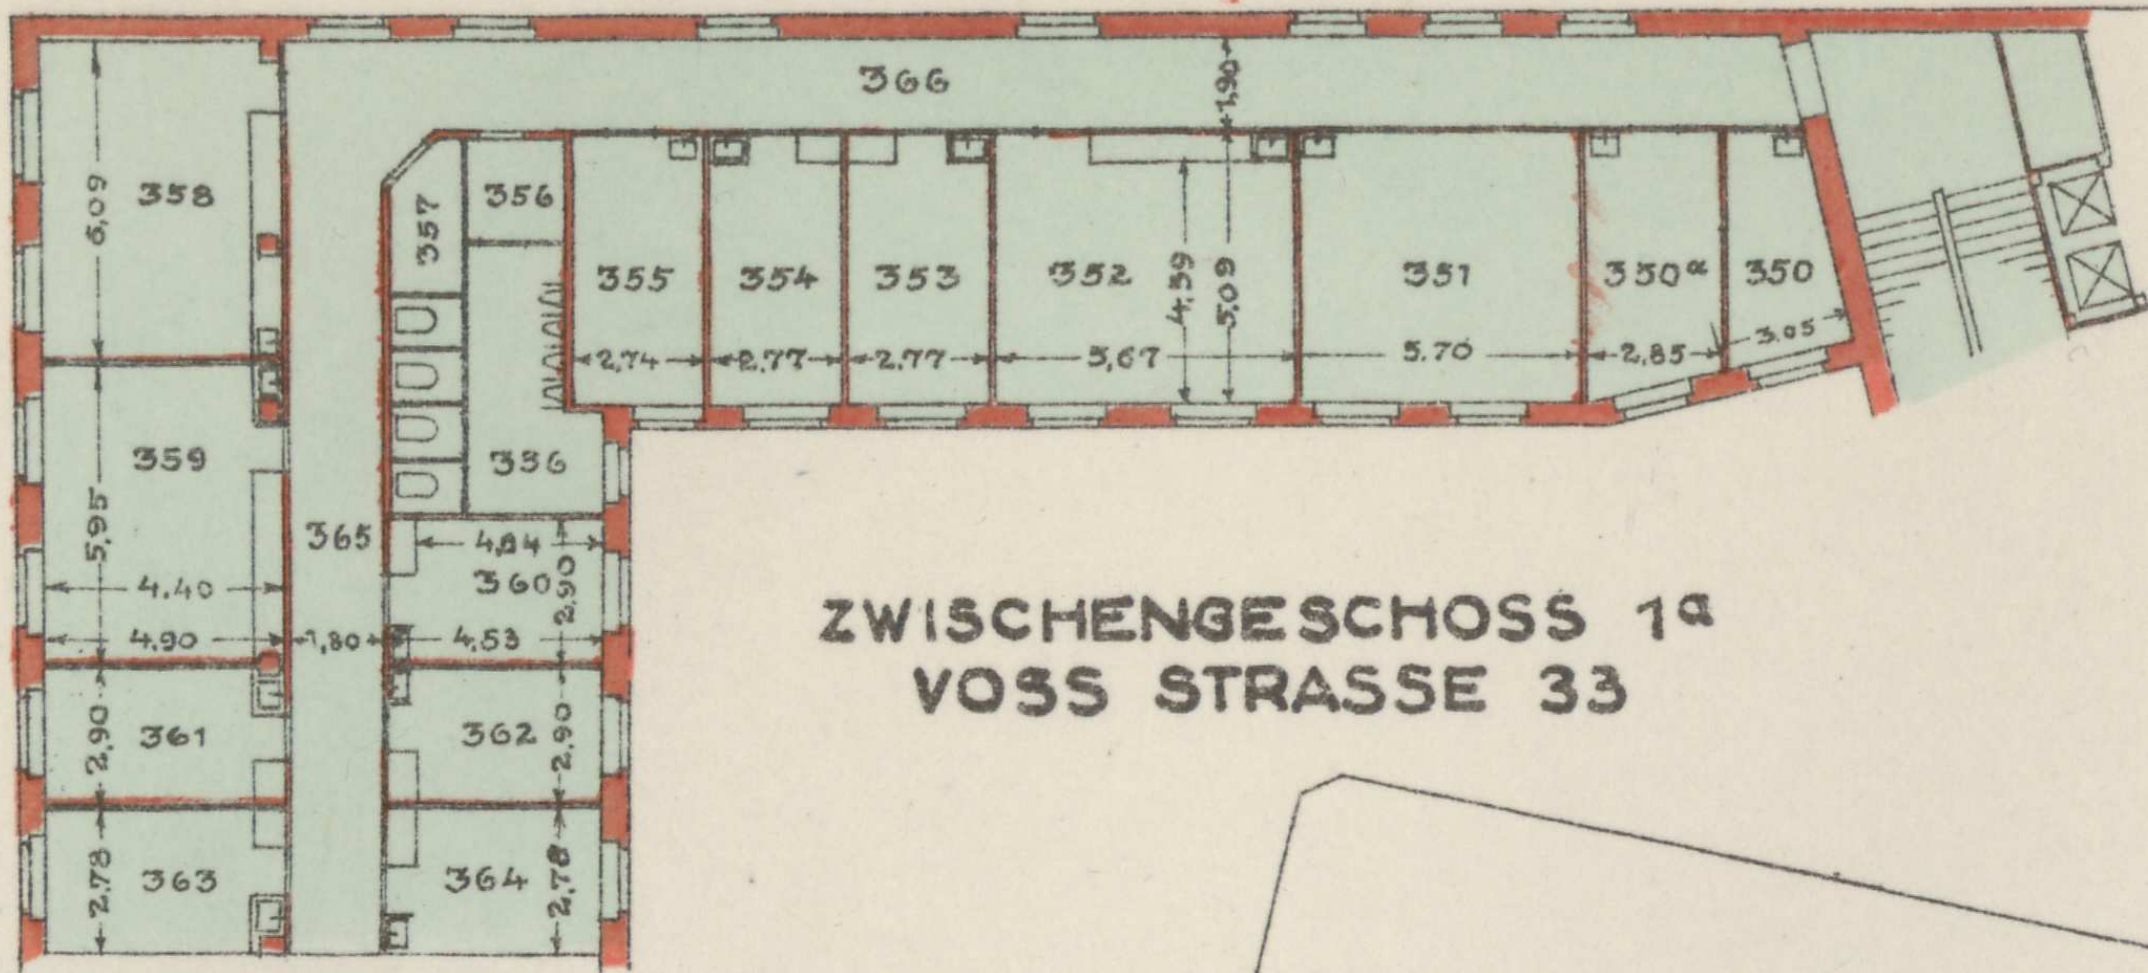

ZWISCHENGESCHOSS 1a
VOSS STRASSE 33

ZWISCHENGESCHOSS 2^a

ZWISCHEN 2. UND 3. OBERGESCHOSS

MITTELFLÜGEL VOSSTRASSE 35

ZUSTAND AM 1. APRIL 1939

M. 1:500

VOSSTRASSE 35
WILHELMSTRASSE 79a
VOSSTRASSE 34
VOSSTRASSE 33
VOSSTRASSE 35

1878 NEUBAU
1895 NEUBAU
1908 UMBAU
1934-1935 UM- und NEUBAU
1937-1938 NEUBAU

